

Č.j.: OD/9619/21/Dj
Vyřizuje: Dubský
Tel.: 376 347 491
jdubsky@mukt.cz
Datum: 12.5.2021

Městský úřad Švihov	čís. dop. DS
DOŠLO: 12. 05. 2021	zprac.
č.j.: 507/21/176	ukl. zn.
Počet listů 3 Počet příloh -	

VEŘEJNÁ VYHLÁŠKA

opatření obecné povahy stanovení přechodné úpravy provozu

Městský úřad Klatovy, odbor dopravy, jako věcně a místně příslušný správní orgán podle § 124 odst. 6 zákona č. 361/2000 Sb., o provozu na pozemních komunikacích a o změnách některých zákonů, ve znění pozdějších předpisů, na základě návrhu ze dne 5.5.2021 podaného společností Silnice Klatovy a.s., Vídeňská 190/I, 339 01 Klatovy, IČ: 453 57 307, po projednání s dotčeným orgánem – Krajským ředitelstvím policie Plzeňského kraje, Územní odbor Klatovy, Dopravní inspektorát Klatovy ze dne 30.4.2021, č.j.: KRPP-45848-1/ČJ-2021-030406 podle § 77 odst. 1 písm. c) zákona o silničním provozu

stanovuje přechodnou úpravu provozu

na sil. III/1827 (km 2,430 – 2,465) a silnicích III/1826, III/18322 a II/182 v Lhovicích na objízdné trase Švihov, Červené Poříčí, Borovy, Vřeskovice, při použití dopravních značek a dopravního značení dle schématu dopravně inženýrského opatření zpracované společností PONTEX s.r.o., Bezová 1658, 147 14 Praha 4, které je nedílnou součástí této přechodné úpravy provozu při označení pracovního místa a objízdné trasy

v termínu od 1. června 2021 do 30. září 2021 – úplná uzavírka

od 1. října 2021 do 10. října 2021 – částečná uzavírka

Podmínky pro provedení přechodné úpravy provozu:

1. Dopravní značky související s označením pracovního místa a objízdných tras na výše uvedených silnicích budou instalovány bezprostředně před zahájením prací, v době mimo dopravní špičku.
2. V zájmu bezpečnosti a plynulosti provozu na pozemních komunikacích budou použity dopravní značky v souladu TP 66 „Zásady pro označování pracovních míst na pozemních komunikacích“ a TP 65 „Zásady pro dopravní značení na pozemních komunikacích“.
3. Dopravní značky budou v časech a dnech, kdy nebudou probíhat práce vhodným způsobem zneplatněny, např. zakrytím.
4. V případě, že si situace v místě prací z hlediska bezpečnosti a plynulosti provozu vyžádá jeho regulaci, použije zhotovitel náležitě poučené a předepsaným

způsobem vybavené zaměstnance ve smyslu § 79 odst. 1 písm. i) zák. č. 361/2000 Sb.

5. Obyvatelům přilehlých nemovitostí bude zajištěn přístup a po domluvě se stavbyvedoucím na místě i příjezd k těmto nemovitostem.
6. Stanovená objízdná trasa musí být po celou dobu prosta jakýchkoli překážek a omezení.
7. Původní dopravní značení, které po čas objížďky pozbude platnosti, bude vhodným způsobem zneplatněno, např. zakrytím.


Odůvodnění

Dne 5.5.2021 podala společnost Silnice Klatovy a.s., Vídeňská 190/I, 339 01 Klatovy, IČ: 453 57 307, zdejšímu správnímu orgánu návrh na stanovení přechodné úpravy provozu na silnicích III/1827, III/1826, III/18322 a II/182 v Lhovicích a na objízdné trase. V návrhu je požadováno upravit provoz a dopravním značením zabezpečit pracovní místo na sil. II/1827 a na objízdných trasách, při akci „Rekonstrukce mostu ev. Č. 1827-1“. V návrhu byl uveden konkrétní důvod, proč by měl být provoz navrhovaným způsobem omezen dle dopravně inženýrského opatření této akce. Na podkladě žádosti a souhlasného stanoviska PČR, Krajské ředitelství policie Plzeňského kraje, územní odbor Klatovy, Dopravní inspektorát Klatovy, dospěl zdejší správní orgán k závěru, že vydá toto opatření obecné povahy, kterým bude stanovena výše uvedená přechodná úprava provozu. Správní orgán vydal stanovení přechodné úpravy provozu dle § 77 odst. 1 písm. c) zákona o silničním provozu jako opatření obecné povahy postupem dle části šesté správního řádu.

Poučení

Podle § 173 odst. 2 správního řádu proti opatření obecné povahy nelze podat opravný prostředek. Podle § 174 odst. 2 správního řádu lze soulad opatření obecné povahy posoudit v přezkumném řízení. Usnesení o zahájení přezkumného řízení lze vydat do 1 roku od účinnosti opatření obecné povahy.

Opatření obecné povahy nabývá účinnosti pátým dnem po dni vyvěšení této veřejné vyhlášky.

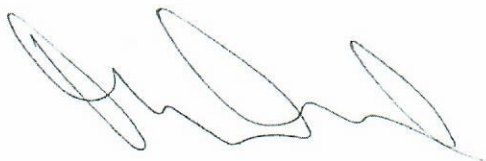

Jiří Dubský
služební číslo 414142

[Faint blue official stamp of the Klatovy District Office]

Tato písemnost musí být vyvěšena po dobu 15 dnů na úřední desce a elektronické úřední desce Městského úřadu v Klatovech, Městského úřadu ve Švihově, Obecního úřadu v Červeném Poříčí a Obecního úřadu v Vřeskovících

Vyvěšeno dne :

Sejmuto dne:

Nabylo účinnosti dne:

Příloha: 2 x Dopravní opatření


Obdrží se žádostí o vyvěšení na úřední desce, elektronické úřední desce a následné navrácení potvrzeného rozhodnutí

- Městský úřad Klatovy, Odbor vnitřních věcí, nám. Míru 62/I., 339 01 Klatovy
- Městský úřad Švihov, Náměstí Dr. E. Beneše 38, 340 12 Švihov
- Obecní úřad Červené Poříčí, Červené Poříčí 27, 340 12 Švihov
- Obecní úřad Vřeskovice, Vřeskovice 112, 334 01 Přestice


Obdrží po nabytí účinnosti OOP:

- Silnice Klatovy a.s., Vídeňská 190/I, 339 01 Klatovy
- Policie ČR, KŘPPK-DI Klatovy, Nábřeží Kpt. Nálepky 412, 339 01 Klatovy
- Správa a údržba silnic Plzeňského kraje, p. o., Koterovská 162, 326 00 Plzeň
- Město Přestice, Masarykovo nám. 107, Přestice 334 01, odbor správní a dopravní
- Krajský úřad Plzeňského kraje, Odbor dopravy a SH, Škroupova 18, 306 13 Plzeň


Situace DIO - 1:25000

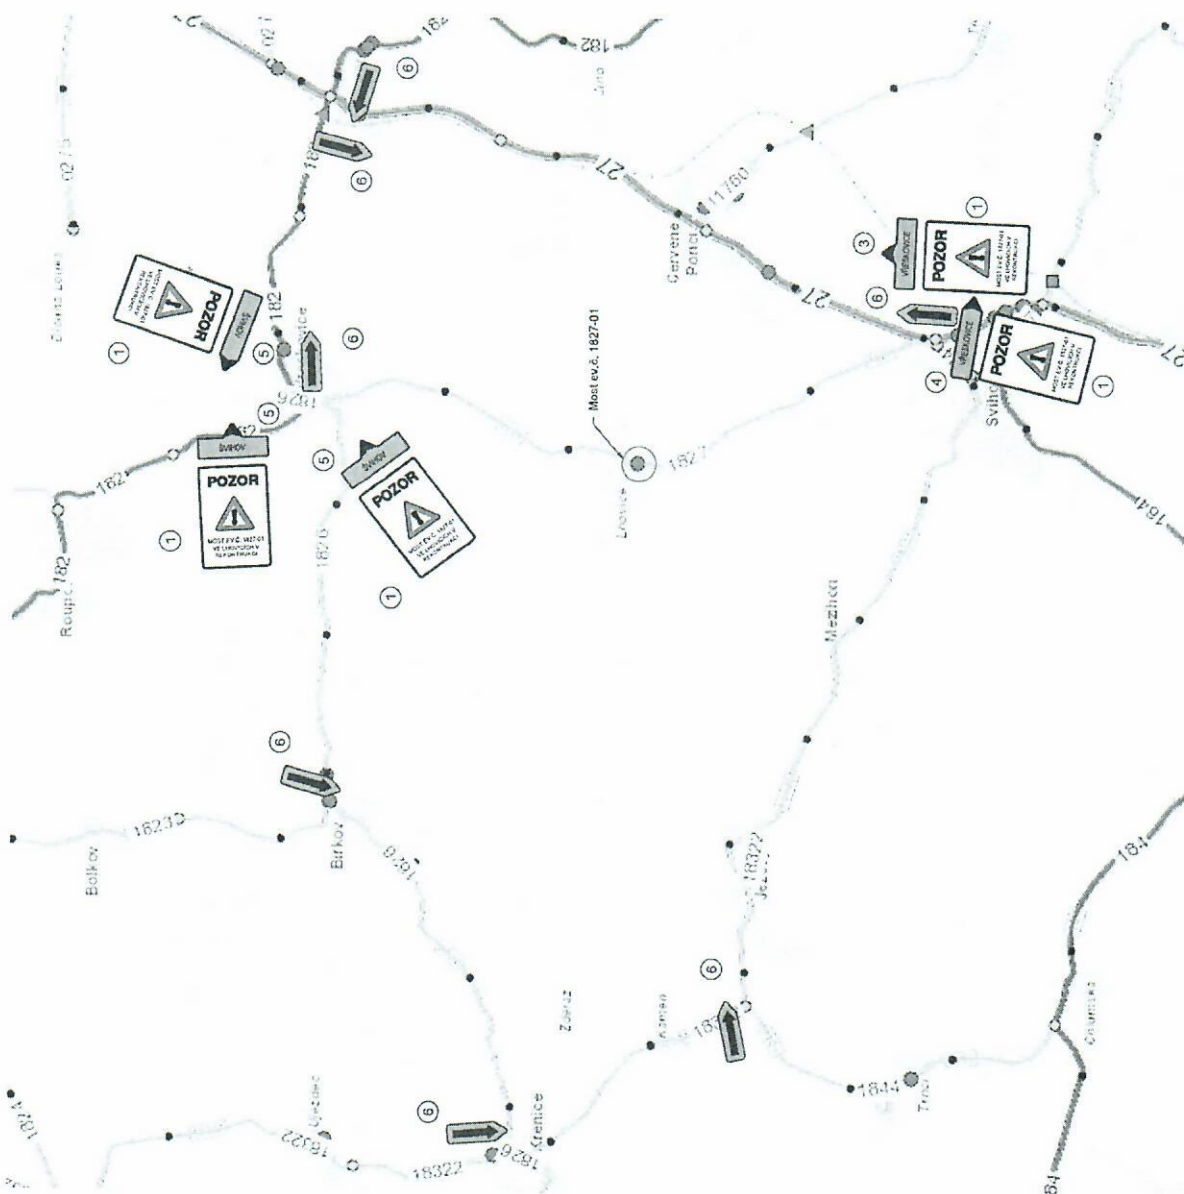

Provizorní točna autobusů

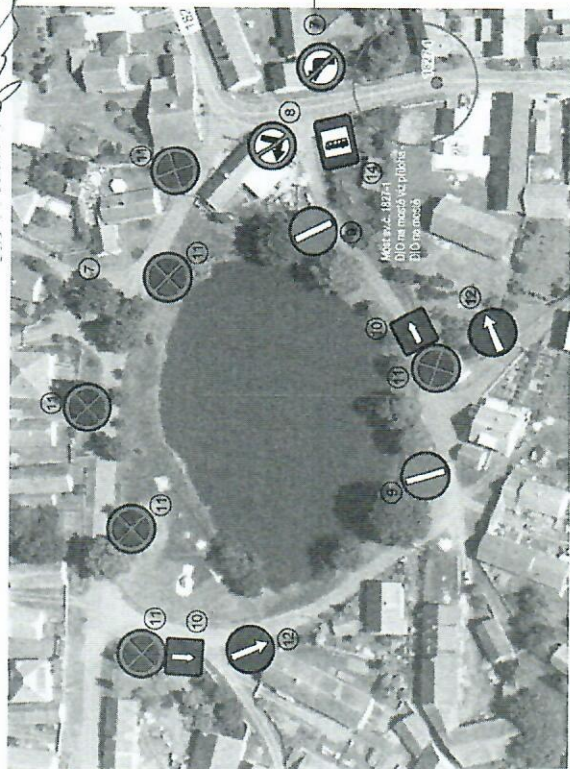

Legenda dopravního značení

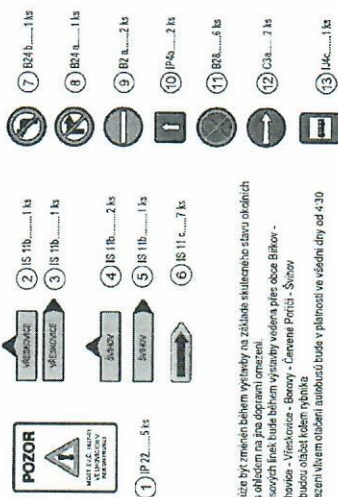

Pozn.:




Známá DIO může být prováděna pouze po projednání s PCR DI.



Smlouba příloha. C 181-3

Číslo zadání:	19 701 00	HIP:	
Schůve:	Ing. Věslav HYZDAL	Zad. projektant:	Ing. František ROŠAN
Tech. koncept:	Ing. Jan KONEČNÝ	Výrazová část:	430 602 485 210 kancelář
			602 250 853 kancelář





Objekt:	SO 181-1 DOPRAVNĚ – INŽENÝRSKÉ OPATŘENÍ		4/2020	PDPS
Průběh:	SITUACE		Stavba	Č. přílohy
				C.181-2

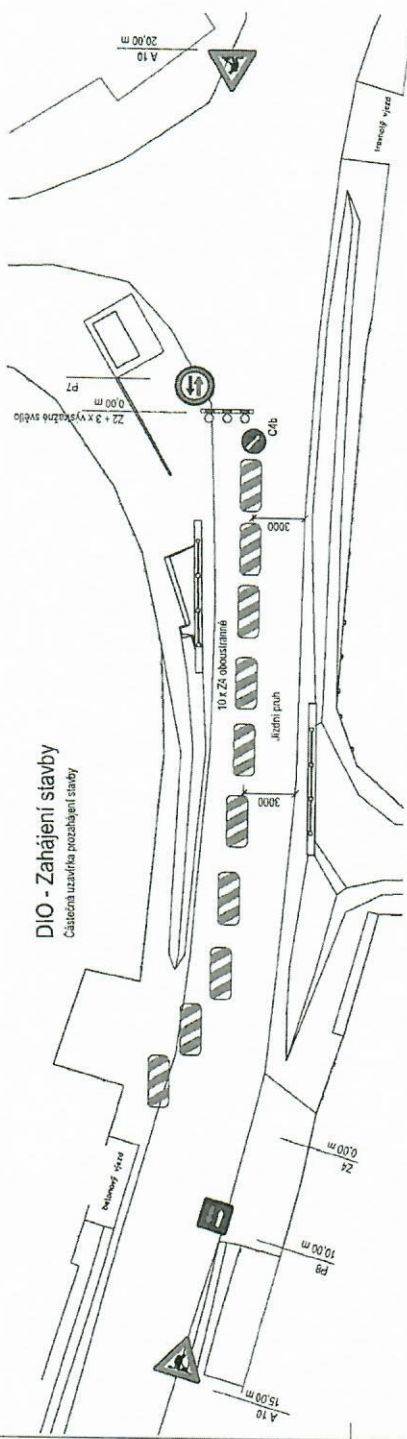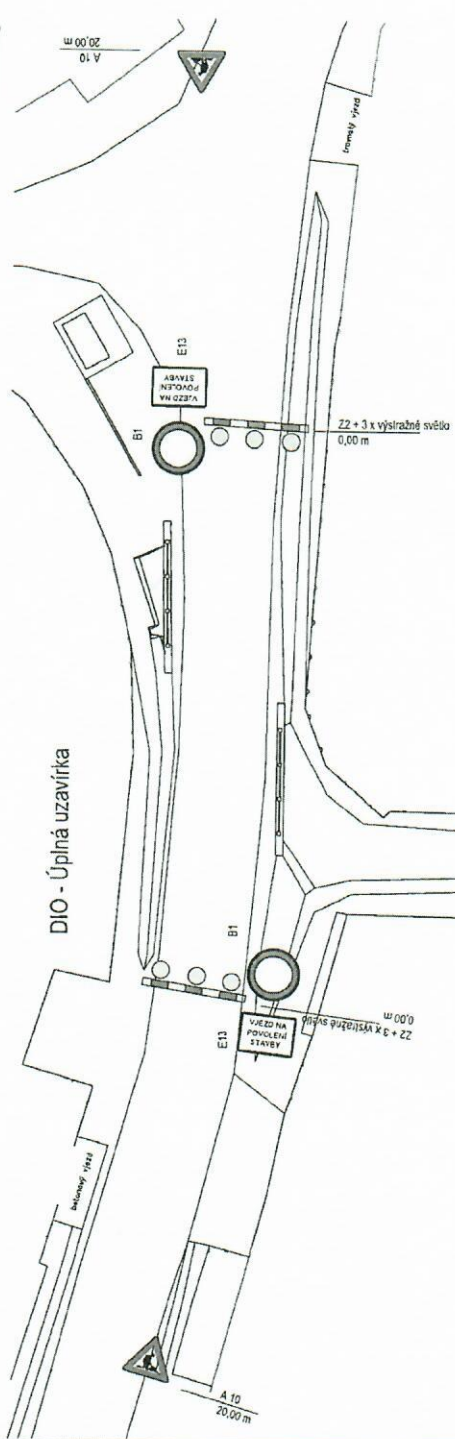
DIO - Zahájení stavby
Částečná uzavírka prozáhájení stavby

DIO - Úplná uzavírka

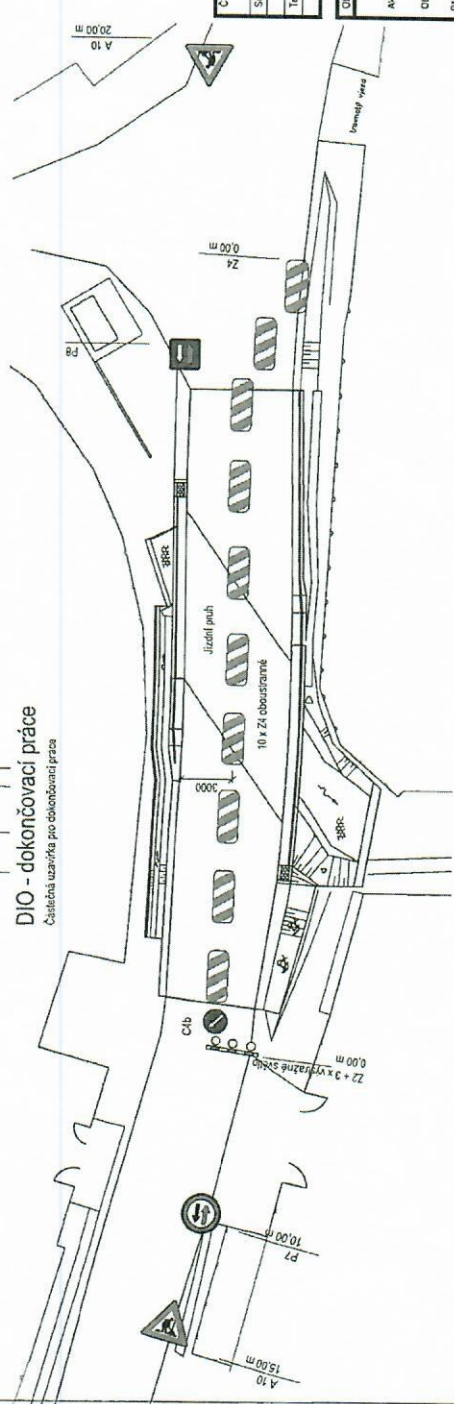

DIO - dokončovací práce
Částečná uzavírka pro dokončovací práce

Legenda dopravního značení

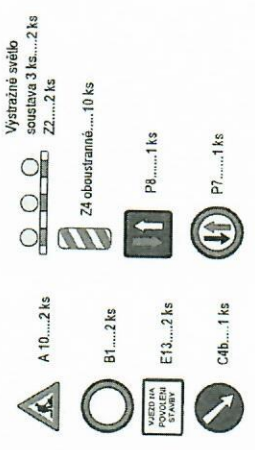

Pozn.:

- Plánuje změna DIO bude konsultována s příslušným dopravním inspektorátem PCR

Číslo zakázky: 19 701 00		HJP:	
Schválí:	Ing. Václav HVTZDAL	Zodp. projektant:	Ing. František ROŠNÝ
		+420 602 496 210	kontakt@pntex.cz
Tech. kontrola:	Ing. Jan KORMANEC	Vypracoval:	Ing. JIŘÍ TUČEK, DIS
		605 250 853	info@pntex.cz



PNTEX s.r.o.

Adresa:		Datum:	4/2020
Objekt:	MOST EV. Č. 1827-1 V OBCI LHovice	POPS:	
Příloha:	SO 181-1 DOPRAVNÉ – INŽENÝRSKÉ OPATŘENÍ	Seznam:	č. přílohy
	DIO NA MOSTĚ		C.181-3